


(方案一)

MG-B E 公寓式對講機配接圖(雙電源)

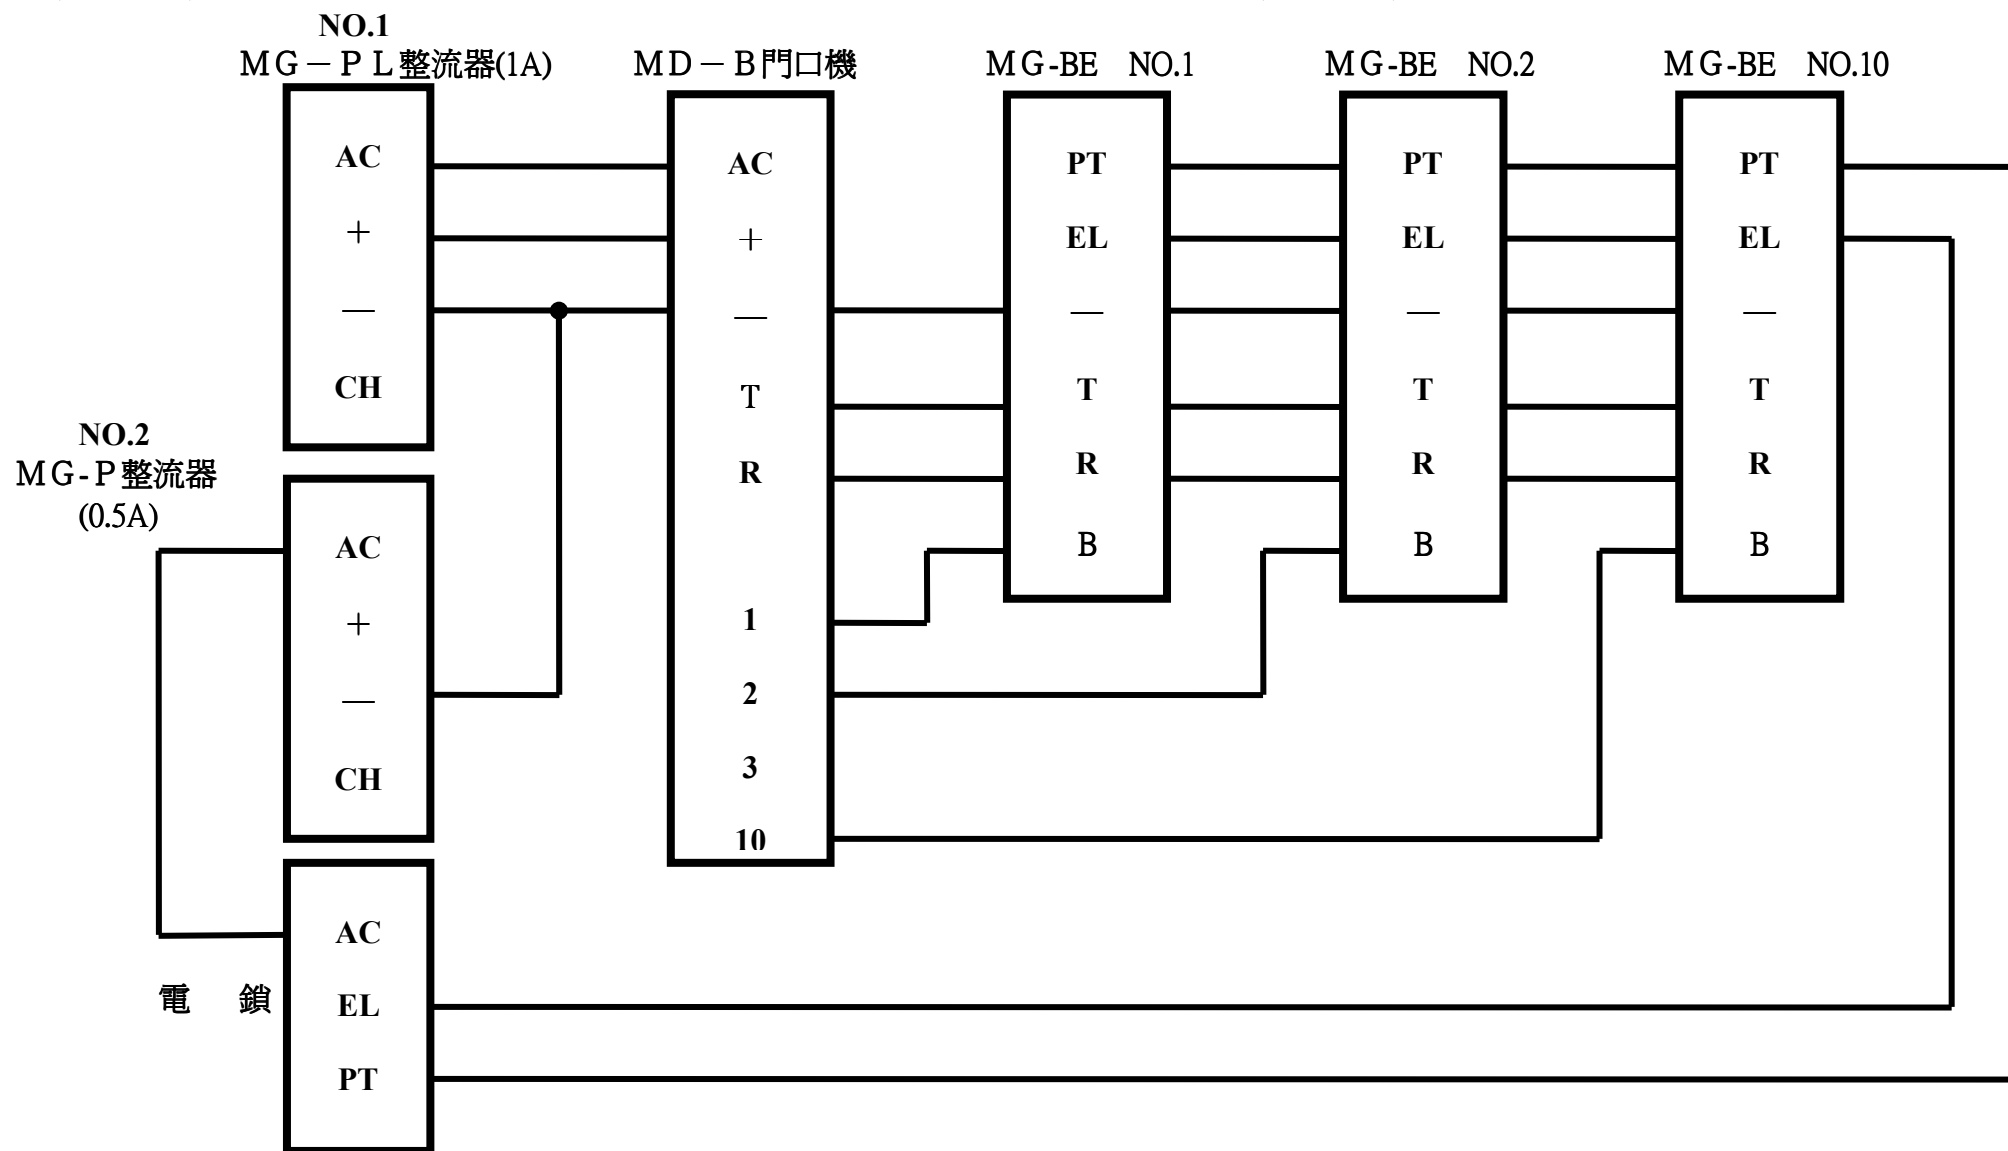

- 1.門口機按樓號室內對講機響鈴，對講機拿起聽筒與門口機通話，通話完掛回聽筒待機。
- 2.MG-P 整流器兩個負電相接。